

ΕΦΗΜΕΡΙΣ ΤΗΣ ΚΥΒΕΡΝΗΣΕΩΣ
ΤΗΣ ΕΛΛΗΝΙΚΗΣ ΔΗΜΟΚΡΑΤΙΑΣ

ΑΘΗΝΑ 24 ΔΕΚΕΜΒΡΙΟΥ 1990	ΤΕΥΧΟΣ ΤΕΤΑΡΤΟ	ΑΡΙΘΜΟΣ ΦΥΛΛΟΥ 718

ΠΕΡΙΕΧΟΜΕΝΑ

ΠΟΛΕΟΔΟΜΙΑ

ΔΙΑΤΑΓΜΑΤΑ

ΑΠΟΦΑΣΕΙΣ

ΠΟΛΕΟΔΟΜΙΑ

ΔΙΑΤΑΓΜΑΤΑ

(1)

Έγκριση του ρυμοτομικού σχεδίου και καθορισμός όρων και περιορισμών δόμησης του παραρτήματος της Βιομηχανικής Περιοχής Βόλου της Ελληνικής Τράπεζας Βιομηχανικής Αναπτύξεως Α.Ε. (ΕΤΒΑ Α.Ε.), που βρίσκεται στα διοικητικά όρια της Κοινότητας Αγίου Γεωργίου (Φερρών) Ν. Μαγνησίας.

Ο ΠΡΟΕΔΡΟΣ ΤΗΣ ΕΛΛΗΝΙΚΗΣ ΔΗΜΟΚΡΑΤΙΑΣ

Έχοντας υπόψη:

1. Τις διατάξεις του άρθρου 4 (παρ. 2 και 3) του Ν. 742/1977 «περί τροποποιήσεως και συμπληρώσεως του Ν. 4458/1965 «περί βιομηχανικών περιοχών και ρυθμίσεως συναφών θεμάτων» (Α' 319).

2. Τις διατάξεις του άρθρου 2 (παρ. 3) του Ν. 947/1979 «περί οικιστικών περιοχών» (Α' 169).

3. Τις διατάξεις των άρθρων 7, 8 και 9 του Ν. 1577/1985 «Γενικός Οικοδομικός Κανονισμός» (Α' 210), όπως τροποποιήθηκαν με το άρθρο 1 (παρ. 3, 4) του Ν. 1772/1988 «τροποποίηση διατάξεων του Ν. 1577/1985 «ΓΟΚ» και άλλες σχετικές διατάξεις» (Α' 91).

4. Τις διατάξεις των άρθρων 2, 3 και 7 του Ν. 1032/1980 «περί συστάσεως Υπουργείου Χωροταξίας, Οικισμού και Περιβάλλοντος» (Α' 57).

5. Τις διατάξεις των άρθρων 23 (παρ. 1 εδ. ιδ' και ιστ') του Ν. 1558/1985 «Κυβέρνηση και Κυβερνητικά Όργανα» (Α' 137).

6. Τις διατάξεις των άρθρων 9, 10 (παρ. 3) και 13 του Π. Δ/τος 437/1985 «καθορισμός και ανακατανομή των αρμοδιοτήτων των Υπουργείων» (Α' 157).

7. Τις διατάξεις των άρθρων 1 (εδ. α') και 2 παρ. 1 κεφ. Β' του Π. Δ/τος 456/1985 «μεταφορά αρμοδιοτήτων υπηρεσιών και προσωπικού στα Υπουργεία Περιβάλλοντος, Χωροταξίας και Δημοσίων Έργων, Βιομηχανίας, Ενέργειας και Τεχνολογίας κ.λπ.» (Α' 163).

8. Τις διατάξεις του Π. Δ/τος 229/1986 «Σύσταση και οργάνωση της Γενικής Γραμματείας Βιομηχανίας» (Α' 96), όπως τροποποιήθηκε με τις διατάξεις του αριθ. 396/1989 Π. Δ/τος «οργανισμός της Γενικής Γραμματείας Βιομηχανίας» (Α' 172).

9. Την ΕΠ 2026/207/19.12.1972 υπουργική απόφαση «περί καθορισμού εκτάσεως ως «Παραρτήματος» της Βιομηχανικής Περιοχής Βόλου χαρακτηριζομένου ως «Β' Βιομηχανική Περιοχή Βόλου» (Β' 1139).

10. Την ΧΠ/ΧΩΡ/407/18.10.1984 υπουργική απόφαση «επέκταση του Παραρτήματος της Βιομηχανικής Περιοχής Βόλου» (Β' 787).

11. Την Υ.1074/14.5.1990 απόφαση του Πρωθυπουργού και Υπουργού Β.Ε.Τ. σχετικά με την ανάθεση αρμοδιοτήτων στον Υφυπουργό Β.Ε.Τ. Βασίλειο Μαντζώρη (Β' 325).

12. Την 23/1990 γνωμοδότηση του Κεντρικού Συμβουλίου Χωροταξίας, Οικισμού και Περιβάλλοντος.

13. Την 388/1990 γνωμοδότηση του Συμβουλίου της Επικρατείας με πρόταση των Υπουργών Περιβάλλοντος, Χωροταξίας και Δημοσίων Έργων και Βιομηχανίας, Ενέργειας και Τεχνολογίας, αποφασίζουμε:

Άρθρο 1

Εγκρίνεται το ρυμοτομικό σχέδιο του παραρτήματος της Βιομηχανικής Περιοχής Βόλου (Ν. Μαγνησίας) της Ελληνικής Τράπεζας Βιομηχανικής Αναπτύξεως Α.Ε. (ΕΤΒΑ Α.Ε.), που βρίσκεται στα διοικητικά όρια της Κοινότητας Αγίου Γεωργίου (Φερρών) Ν. Μαγνησίας, με τη δημιουργία των 1, 1α, 2, 2α, 3, 4, 5α, 5β, 6, 7, 8, 9, 9α, 10 και 11 οικοδομικών τετραγώνων, οδών, κοινοχρήστων χώρων, όπως φαίνεται στο σχετικό χρωματισμένο πρωτότυπο διάγραμμα σε κλίμακα 1:2.000, που θεωρήθηκε από τον Προϊστάμενο της Διεύθυνσης Τοπογραφικών Εφαρμογών με την 56503/1990 πράξη του και που αντίτυπό του σε φωτοσμίκρυνση δημοσιεύεται με το παρόν διάταγμα.

Άρθρο 2

Στο πρόσωπο των οικοπέδων οικοδομημένων ή μη των παραπάνω οικοδομικών τετραγώνων επιβάλλεται προκήπιο πλάτους δέκα (10) μέτρων.

Άρθρο 3

Τα ελάχιστα όρια εμβαδού και προσώπου, καθώς και οι λοιποί όροι και περιορισμοί δόμησης των οικοπέδων των παραπάνω οικοδομικών τετραγώνων καθορίζονται κατά τομείς Α, Β και Γ, ως εξής:

1. Τομέας Α: Περιλαμβάνει τα οικοδομικά τετράγωνα 5α και 5β που προορίζονται για αυτοστέγαση Βιοτεχνών και το οικοδομικό τετράγωνο 8 που προορίζεται για την ανέγερση τυποποιημένων Βιοτεχνικών Κτιρίων.

α) Ελάχιστο πρόσωπο: Είκοσι (20) μ.

Ελάχιστο εμβαδόν: Χίλια (1.000) τ.μ.

β) Μέγιστο ποσοστό κάλυψης:

γ) Συντελεστής δόμησης: Δύο και τέσσερα δέκατα (2,4).

δ) Μέγιστο επιτρεπόμενο ύψος των κτιρίων: Είκοσι (20) μέτρα.

2. Τομέας Β: Περιλαμβάνει τα οικοδομικά τετράγωνα 1, 1α, 2, 2α,

3, 4, 6, 9, 9α, 10 και 11, που προορίζονται για την ανέγερση Βιομηχανικών Κτιρίων.

α) Ελάχιστο πρόσωπο: Τριάντα (30) μ.

Ελάχιστο εμβαδόν: Δύο χιλιάδες (2.000) τ.μ.

β) Μέγιστο ποσοστό κάλυψης: Εξήντα τοις εκατό (60%) της επιφανείας τους.

γ) Συντελεστής δόμησης: δύο (2).

δ) Μέγιστο επιτρεπόμενο ύψος των κτιρίων: Είκοσι τέσσερα (24) μέτρα.

3. Τομέας Γ: Περιλαμβάνει τα οικοδομικά τετράγωνα 7 και 9β που προορίζονται για την ανέγερση κτιρίων κοινοχρήστων εξυπηρετήσεων και διαμόρφωση οργανωμένου πρασίνου.

α) Τα οικόπεδα του Τομέα αυτού θεωρούνται άρτια και οικοδομήσιμα με όποιες διαστάσεις και εμβαδόν διανέμονται από τον αρμόδιο φορέα.

β) Μέγιστο ποσοστό κάλυψης: Τριάντα τοις εκατό (30%) της επιφανείας τους.

γ) Συντελεστής δόμησης: Οκτώ δέκατα (0,8).

δ) Μέγιστο επιτρεπόμενο ύψος των κτιρίων: Έντεκα (11) μέτρα.

4. Εντός της ως άνω περιοχής επιτρέπεται η ανέγερση κάθε είδους κτιρίων που ανήκουν σε βιομηχανικές και βιοτεχνικές επιχειρήσεις και σε επιχειρήσεις επεξεργασίας και αποθήκευσης αγροτικών προϊόντων, καθώς επίσης και κτιρίων κοινοχρήστων εξυπηρετήσεων που είναι απαραίτητα για την παροχή Υπηρεσιών στις επιχειρήσεις που είναι εγκατεστημένες στην παραπάνω περιοχή.

5. Η ελάχιστη απόσταση των κτιρίων από τα πλάγια και οπίσθια όρια του οικοπέδου ορίζεται σε πέντε (5,00) μέτρα, εκτός αν προκύπτουν μεγαλύτερες αποστάσεις Δ, σύμφωνα με το Ν. 1577/1985 «ΓΟΚ».

Δεν απαιτείται η τήρηση των παραπάνω αποστάσεων προκειμένου για ειδικές κατασκευές αναγκαίων λειτουργικών εγκαταστάσεων.

6. Παρεκκλίσεις για το μέγιστο ύψος, ειδικών κατασκευών, που είναι αναγκαίες για τη λειτουργία των εγκαταστάσεων, όπως γερανογέφυρες, αποθήκες σιτηρών με μηχανικές εγκαταστάσεις για γρήγορη φόρτωση ή εκφόρτωση (σιλό), καπνοδόχοι, πύργοι ψύξης, υδατόπυργοι κ.λπ., δίνονται σύμφωνα με το άρθρο 21 του Ν. 1577/1985 «Γενικός Οικοδομικός Κανονισμός» (Α' 210).

7. Τα κτίσματα κοινωφελών εγκαταστάσεων (υποσταθμοί ΔΕΗ, τηλεφωνικό κέντρο ΟΤΕ, αντλιοστάσια, δεξαμενές αποθήκευσης νερού κ.λπ.), που απαιτούνται για τη λειτουργία των έργων υποδομής (δίκτυα ύδρευσης, αποχέτευσης κ.λπ.) ανεγείρονται ανεξαρτήτως τομέα με τους παρακάτω όρους δόμησης:

α) Ελάχιστο πρόσωπο: Δέκα (10) μ.

Ελάχιστο εμβαδόν: Εκατό (100) τ.μ.

β) Μέγιστο ποσοστό κάλυψης: Εβδομήντα τοις εκατό (70%) της επιφανείας των οικοπέδων.

γ) Συντελεστής δόμησης: Ένα (1).

δ) Μέγιστο επιτρεπόμενο ύψος των κτιρίων: Δεκαοκτώ (18) μέτρα.

Άρθρο 4

Η ισχύς του παρόντος διατάγματος αρχίζει από τη δημοσίευσή του στην Εφημερίδα της Κυβερνήσεως.

Στον Υπουργό Περιβάλλοντος, Χωροταξίας και Δημ. Έργων αναθέτουμε τη δημοσίευση και εκτέλεση του παρόντος διατάγματος.

Αθήνα, 23 Νοεμβρίου 1990


Ο ΠΡΟΕΔΡΟΣ ΤΗΣ ΔΗΜΟΚΡΑΤΙΑΣ

ΚΩΝΣΤΑΝΤΙΝΟΣ Γ. ΚΑΡΑΜΑΝΛΗΣ


ΟΙ ΥΠΟΥΡΓΟΙ


ΠΕΡΙΒΑΛΛΟΝΤΟΣ, ΧΩΡΟΤΑΞΙΑΣ ΚΑΙ ΔΗΜΟΣΙΩΝ ΕΡΓΩΝ
ΣΤ. ΜΑΝΟΣ


ΥΦΥΠΟΥΡΓΟΣ ΒΙΟΜΗΧΑΝΙΑΣ, ΕΝΕΡΓΕΙΑΣ ΚΑΙ ΤΕΧΝΟΛΟΓΙΑΣ
ΒΑΣ. ΜΑΝΤΖΩΡΗΣ

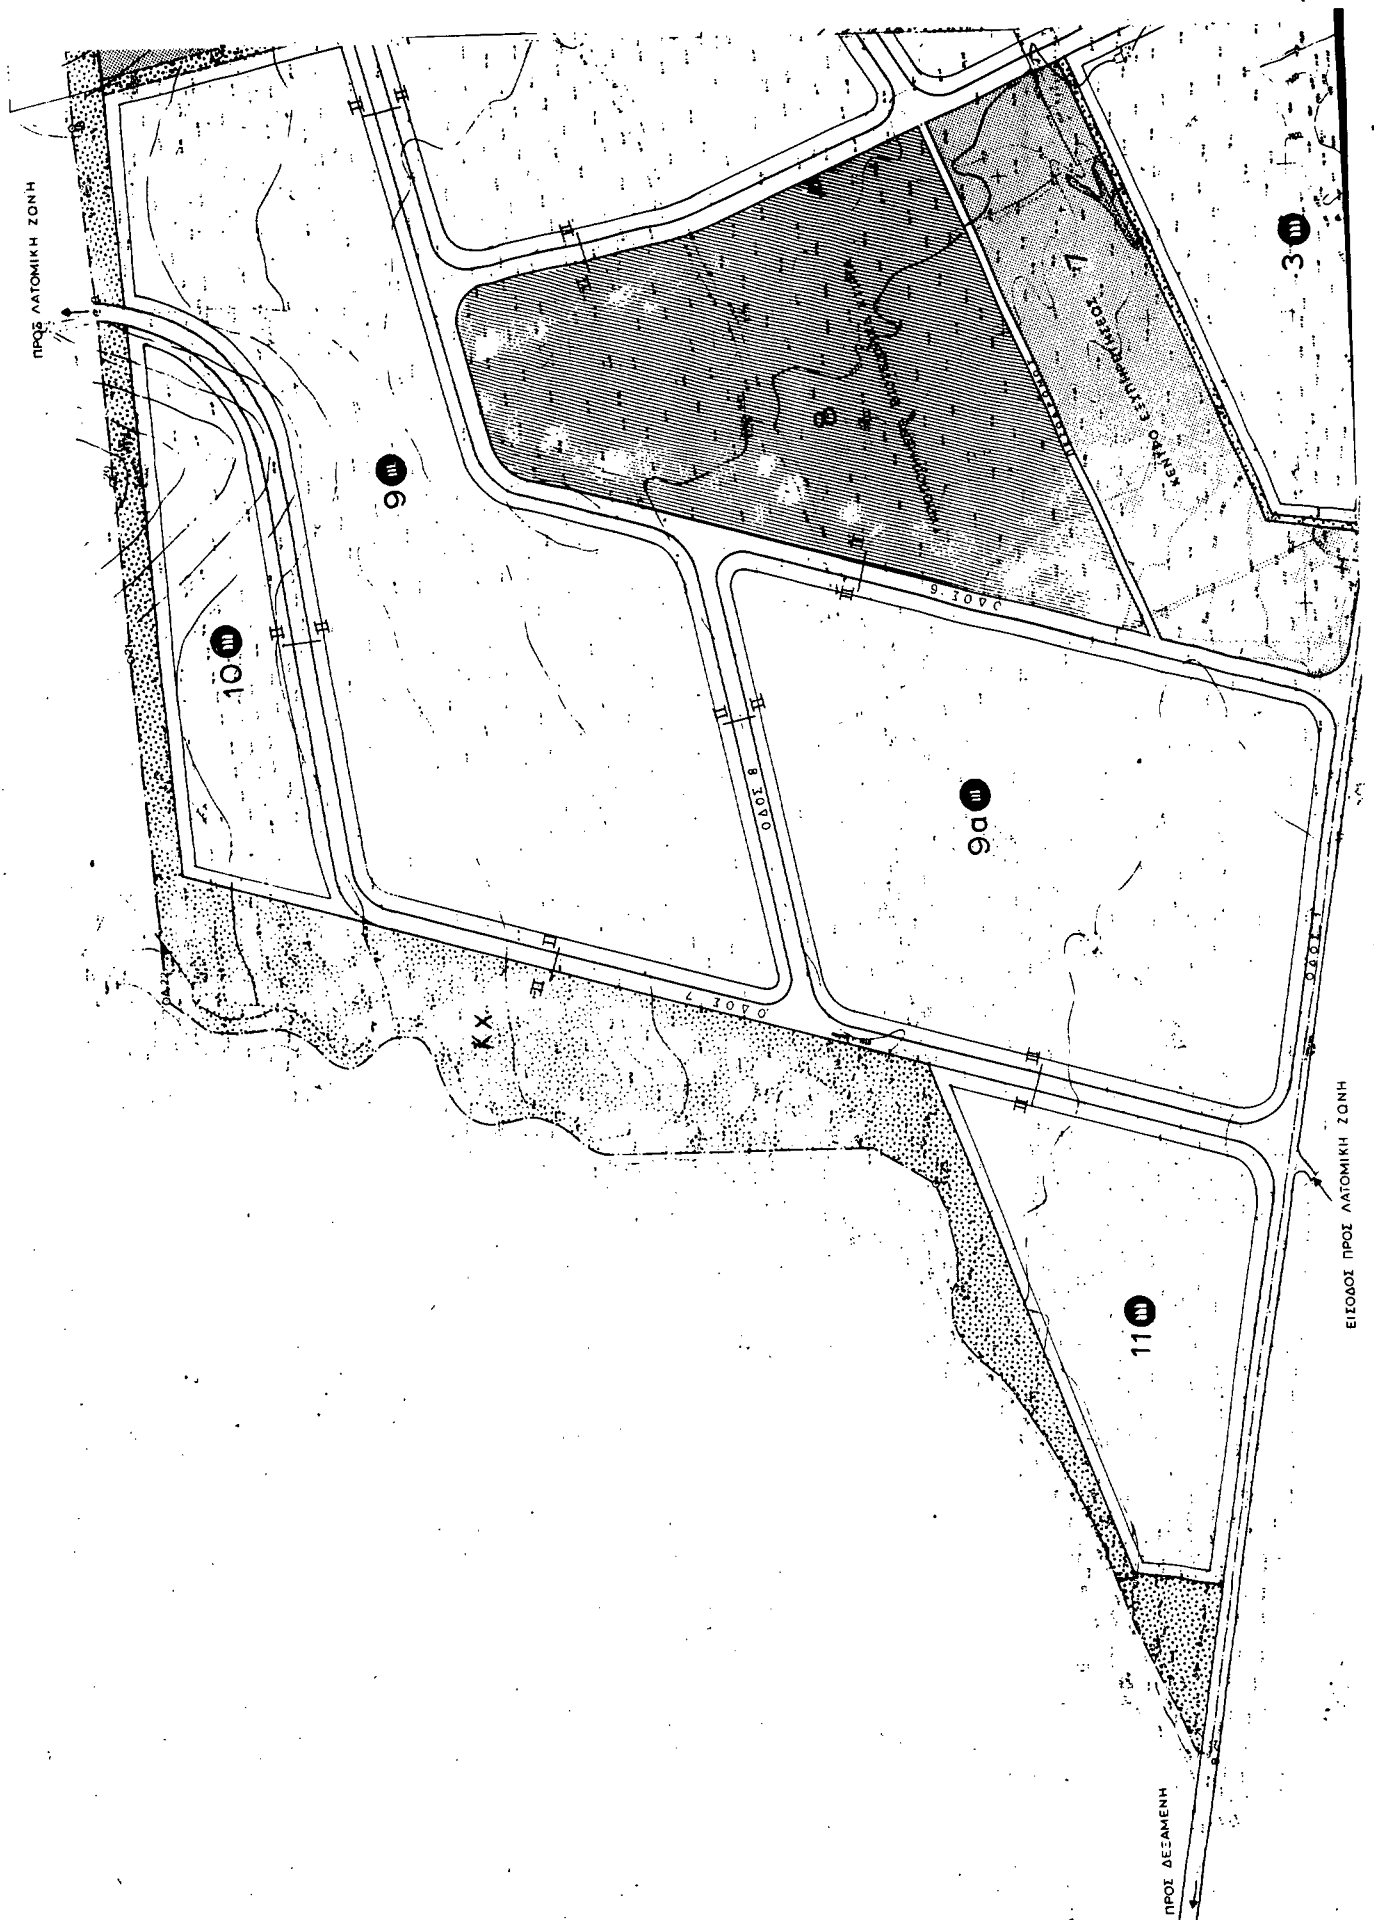

ΠΡΟΣ ΛΑΤΟΜΙΚΗ ΖΩΝΗ
ΕΙΣΟΔΟΣ ΠΡΟΣ ΛΑΤΟΜΙΚΗ ΖΩΝΗ
ΠΡΟΣ ΔΕΞΑΜΕΝΗ
ΟΔΟΣ 6
ΟΔΟΣ 7
ΟΔΟΣ 8
ΚΕΝΤΡΟ ΕΞΥΠΗΡΕΤΗΣΕΩΣ
3
7
8
9
9α
10
11
Κχ

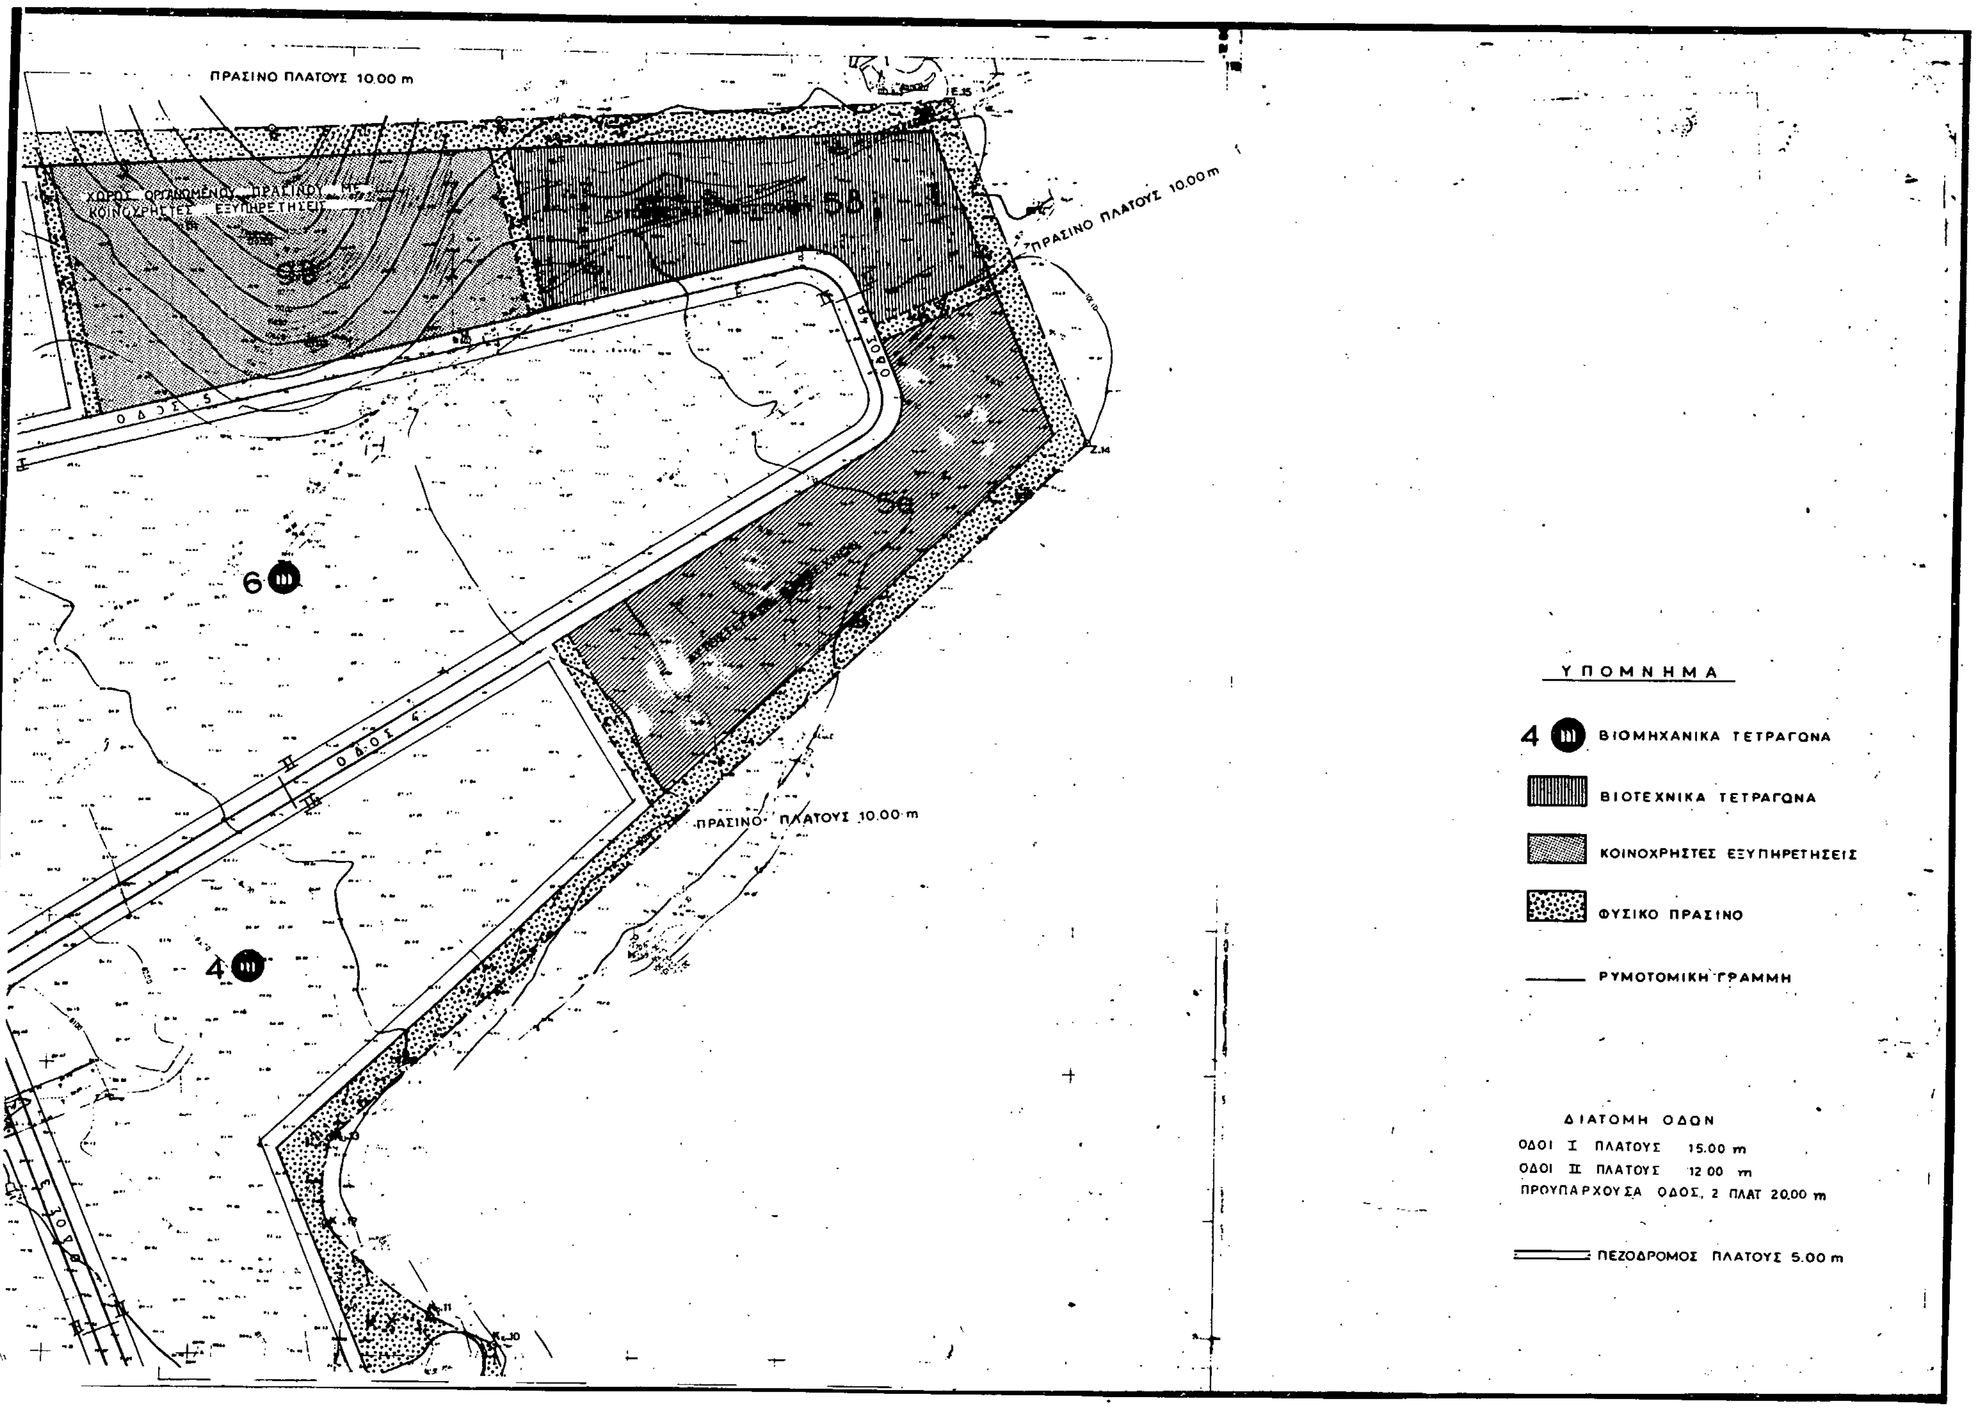
ΠΡΑΣΙΝΟ ΠΛΑΤΟΥΣ 10.00 m
ΧΩΡΟΣ ΟΡΓΑΝΩΜΕΝΟΥ ΠΡΑΣΙΝΟΥ ΜΕ
ΚΟΙΝΟΧΡΗΣΤΕΣ ΕΞΥΠΗΡΕΤΗΣΕΙΣ
9β
5β
ΠΡΑΣΙΝΟ ΠΛΑΤΟΥΣ 10.00 m
ΟΔΟΣ 5
ΟΔΟΣ 4Α
5α
6
ΟΔΟΣ 4
ΠΡΑΣΙΝΟ ΠΛΑΤΟΥΣ 10.00 m
4
ΥΠΟΜΝΗΜΑ
4 ΒΙΟΜΗΧΑΝΙΚΑ ΤΕΤΡΑΓΩΝΑ
ΒΙΟΤΕΧΝΙΚΑ ΤΕΤΡΑΓΩΝΑ
ΚΟΙΝΟΧΡΗΣΤΕΣ ΕΞΥΠΗΡΕΤΗΣΕΙΣ
ΦΥΣΙΚΟ ΠΡΑΣΙΝΟ
ΡΥΜΟΤΟΜΙΚΗ ΓΡΑΜΜΗ
ΔΙΑΤΟΜΗ ΟΔΩΝ
ΟΔΟΙ Ι ΠΛΑΤΟΥΣ 15.00 m
ΟΔΟΙ ΙΙ ΠΛΑΤΟΥΣ 12.00 m
ΠΡΟΥΠΑΡΧΟΥΣΑ ΟΔΟΣ, 2 ΠΛΑΤ 20.00 m
ΠΕΖΟΔΡΟΜΟΣ ΠΛΑΤΟΥΣ 5.00 m

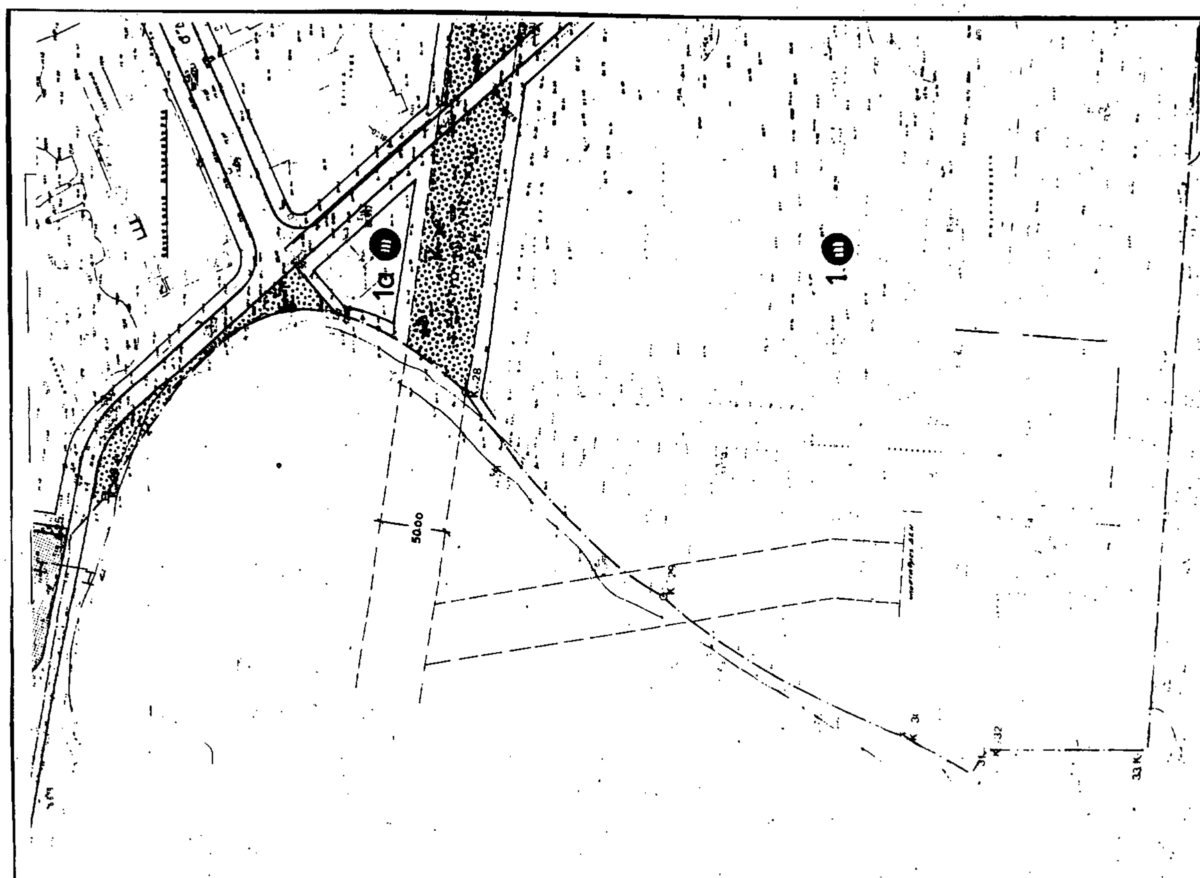
1α
1.
50.00

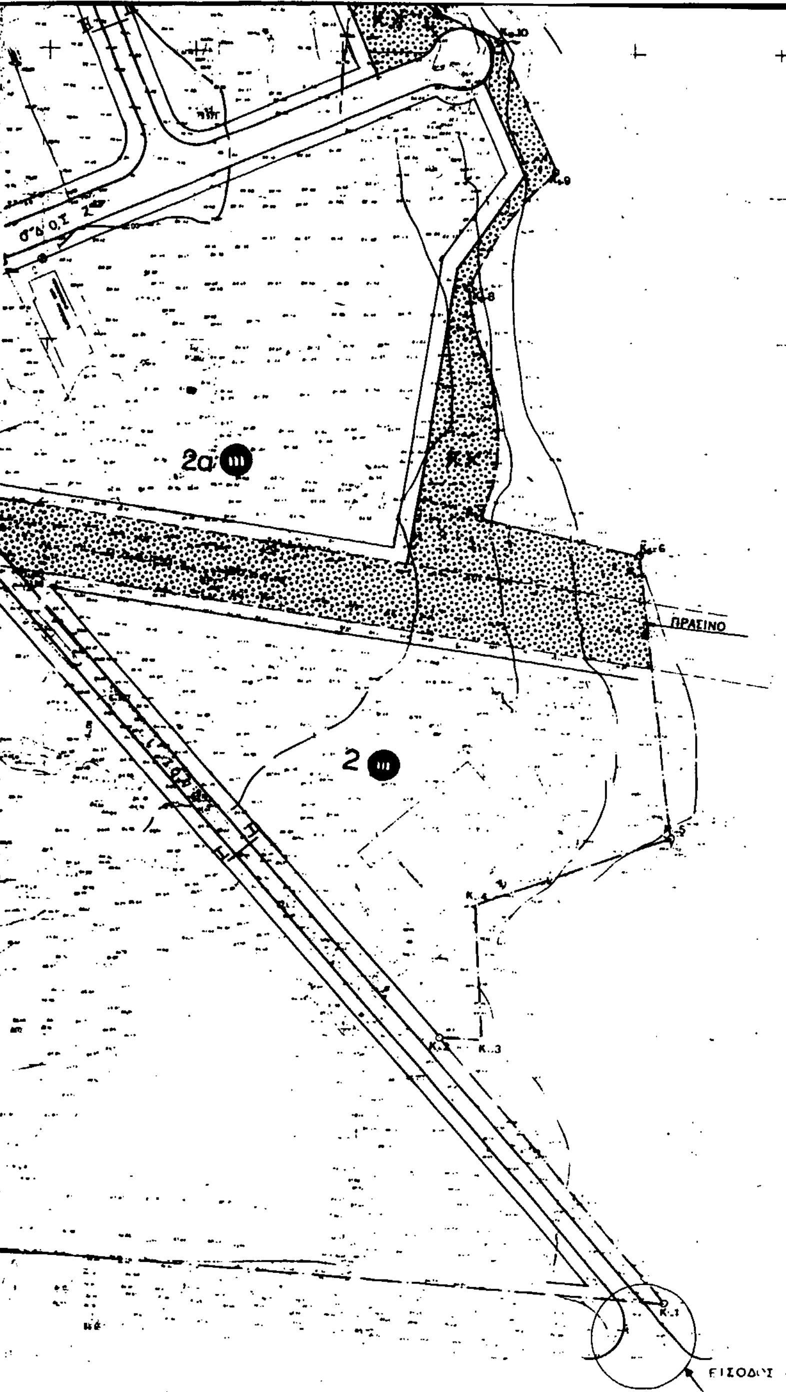

ΘΕΩΡΗΘΗΚΕ
(ΑΡΘΡΟ 4 ΠΑΡ. 3 Ν. 742/77 ΦΕΚ 319 Α/1070 77)
ΑΘΗΝΑ

Ο ΔΙΟΙΚΗΤΗΣ ΤΗΣ ΕΤΒΑ Α.Ε	Ο ΥΠΟΔΙΟΙΚΗΤΗΣ
Μ. ΣΑΛΛΑΣ	Γ. ΣΟΡΤΙΚΟΣ

ΑΘΗΝΑ

Ο ΑΝΑΠΛ. ΥΠΟΥΡΓΟΣ ΒΙΟΜΗΧΑΝΙΑΣ ΕΝΕΡΓΕΙΑΣ & ΤΕΧΝΟΛΟΓΙΑΣ	Ο ΑΝΑΠΛ. ΥΠΟΥΡΓΟΣ ΠΕΡΙΒΑΛΛΟΝΤΟΣ ΧΩΡΟΤΑΞΙΑΣ & ΔΗΜΟΣΙΩΝ ΕΡΓΩΝ

ΑΚΡΙΒΕΣ ΑΝΤΙΓΡΑΦΟ ΤΟΥ ΑΠΟ 20-7-88 ΘΕΩΡΗΘΕΝΤΟΣ ΑΠΟ ΤΟΝ ΔΙΟΙΚΗΤΗ
ΠΡΩΤΟΤΥΠΟΥ Ε.Τ.Β.Α. Α.Ε

ΔΙΕΥΘΥΝΣΗ ΠΕΡΙΦΕΡΕΙΑΚΗΣ ΑΝΑΠΤΥΞΗΣ ΚΑΙ ΒΙΟΜΗΧΑΝΙΚΗΣ ΥΠΟΔΟΜΗΣ

Ξ. ΦΟΥΚΑΡΑΚΗΣ ΑΝ. ΔΙΕΥΘΥΝΤΗΣ	Κ. ΟΙΚΟΝΟΜΕΑΣ ΑΝ. ΥΠΟΔΙΕΥΘΥΝΤΗΣ

Γ. 56503/90
"Έγκρισης του ρυμοτομικού σχεδίου και καθορισμός όρων και περιορισμών δόμησης του παραρτήματος της Βιομηχανικής Περιοχής Βόλου της Ελληνικής Τράπεζας Βιομηχανικής Αναπτύξεως ΑΕ (ΕΤΒΑ ΑΕ) που βρίσκεται στα διοικητικά όρια της Κοινότητας Αγίου Γεωργίου (Φερρών) (Ν. Μαγνησίας)".
Αθήνα 1 Νοεμβρίου 1990
Ο Δ/ντής

Ν. Κοκκοτάκης

Ε.Τ.Β.Α. Α.Ε.	ΕΛΛΗΝΙΚΗ ΤΡΑΠΕΖΑ ΒΙΟΜΗΧΑΝΙΚΗΣ ΑΝΑΠΤΥΞΕΩΣ ΔΙΕΥΘΥΝΣΗ ΠΕΡΙΦΕΡΕΙΑΚΗΣ ΑΝΑΠΤΥΞΗΣ ΚΑΙ ΒΙΟΜΗΧΑΝΙΚΗΣ ΥΠΟΔΟΜΗΣ			
ΘΕΜΑ: ΡΥΜΟΤΟΜΙΚΟ ΣΧΕΔΙΟ				
	ΟΝΟΜΑΤΕΠΩΝΥΜΟ	ΗΜΕΡΟΜΗΝΙΑ	ΥΠΟΓΡΑΦΗ	ΚΛΙΜΑΚΑ 1:2000
ΕΛΕΓΧΘΗΚΕ	Κ. ΟΙΚΟΝΟΜΕΑΣ ΑΝΑΠΛ. ΥΠΟΔΙΕΥΘΥΝΤΗΣ			ΑΡΙΘΜ. ΣΧΕΔΙΟΥ
ΘΕΩΡΗΘΗΚΕ	Ξ. ΦΟΥΚΑΡΑΚΗΣ ΥΠΟΔΙΕΥΘΥΝΤΗΣ Θ. ΚΑΤΡΑΟΥΡΑΣ ΔΙΕΥΘΥΝΤΗΣ			329 13-6-88

ΒΙΠΕΤΒΑ	ΑΝΩΝΥΜΟΣ ΕΤΑΙΡΕΙΑ ΟΡΓΑΝΩΣΕΩΣ ΛΕΙΤΟΥΡΓΙΑΣ ΚΑΙ ΕΚΜΕΤΑΛΛΕΥΣΕΩΣ ΒΙΟΜ. ΠΕΡΙΟΧΩΝ ΕΤΒΑ ΙΔΡΥΤΗΣ ΕΤΒΑ ΑΕ.			
ΕΡΓΟ: ΜΕΛΕΤΗ ΡΥΜΟΤΟΜΙΚΟΥ ΣΧΕΔΙΟΥ ΠΑΡΑΡΤΗΜΑΤΟΣ ΒΙ.ΠΕ. ΒΟΛΟΥ				
ΘΕΜΑ: ΡΥΜΟΤΟΜΙΚΟ ΣΧΕΔΙΟ				
	ΟΝΟΜΑΤΕΠΩΝΥΜΟ	ΗΜΕΡΟΜΗΝ.	ΥΠΟΓΡΑΦΗ	ΚΛΙΜΑΚΑ: 1:2000
ΜΕΛΕΤΗΘΗΚΕ	Δ. ΖΟΥΜΠΟΥ			ΑΡ. ΣΧΕΔΙΟΥ
ΣΧΕΔΙΑΣΤΗΚΕ	Β. ΤΑΥΛΟΠΟΥΛΟΥ Γ. ΑΣΗΜΑΚΗΣ			3.1
ΕΛΕΓΧΘΗΚΕ				6
ΘΕΩΡΗΘΗΚΕ				

ΑΠΟΦΑΣΕΙΣ

Αριθ. 5157 (2)

Χαρακτηρισμός ως διατηρητέου κτιρίου της Κομοτηνής (Πατριάρχου Ιωακείμ Γ' 6) μαζί με τον περιβάλλοντα χώρο του (όρια ιδιοκτησίας), ιδιοκτησίας Δημοκρίτειου Πανεπιστημίου Θράκης.

Ο ΥΠΟΥΡΓΟΣ ΜΑΚΕΔΟΝΙΑΣ - ΘΡΑΚΗΣ

Έχοντας υπόψη:

1. Τις διατάξεις:

α) Του Ν. 1577/1985 (ΦΕΚ 210/Α') «Γενικός Οικοδομικός Κανονισμός» και ειδικότερα των άρθρων 3 και 4 αυτού, όπως τροποποιήθηκε μεταγενέστερα (άρθρο 1 Ν. 1772/1988, ΦΕΚ 91/Α').

β) Των Π. Δ/των 358/1986 (ΦΕΚ 158/Α'), 92/1987 (ΦΕΚ 51/Α') και 492/1988 (ΦΕΚ 224/Α'), για τις αρμοδιότητες και τον οργανισμό του Υπουργείου Βόρειας Ελλάδας, αντίστοιχα.

2. Την απόφαση Υ.704/19.8.1988 (ΦΕΚ 5753), για τη μετονομασία του Υπουργείου Βόρειας Ελλάδας σε Υπουργείο Μακεδονίας - Θράκης.

3. Την από 17 Οκτωβρίου 1990 αιτιολογική έκθεση της Δ/νσης Πολιτισμού του Υπουργείου Μακεδονίας - Θράκης.

4. Την από 22 Οκτωβρίου 1990 (αριθ. πρωτ. 5157/25.10.90) απάντηση σε σχέση με την παραπάνω αιτιολογική έκθεση, αποφασίζουμε:

1. Χαρακτηρίζουμε ως διατηρητέο το κτίριο της Κομοτηνής (Πατριάρχου Ιωακείμ Γ' 6) μαζί με τον περιβάλλοντα χώρο του (όρια ιδιοκτησίας), ιδιοκτησίας Δημοκρίτειου Πανεπιστημίου Θράκης, όπως φαίνεται στο τοπογραφικό διάγραμμα σε κλίμακα 1:500, που θεωρήθηκε από τη Δ/νση Πολιτισμού του ΥΜΑΘ και που σε σμίκρυνση αντίτυπό του δημοσιεύεται με την απόφαση αυτή, γιατί είναι αξιόλογο νεοκλασσικό κτίριο.

2. Στο χαρακτηριζόμενο ως διατηρητέο κτίριο απαγορεύεται κάθε αλλοίωση ή καταστροφή των επιμέρους αρχιτεκτονικών και διακοσμητικών στοιχείων του.

3. Επιτρέπεται η επισκευή, ο εκσυγχρονισμός των εγκαταστάσεων, η στατιστική ενίσχυση και η εσωτερική διαρύθμιση του κτιρίου, εφόσον δεν αλλοιώνεται ο γενικός αρχιτεκτονικός χαρακτήρας του.

4. Απαγορεύεται η τοποθέτηση κάθε είδους επιγραφών και διαφημιστικών σ' οποιαδήποτε θέση του κτιρίου. Επιτρέπεται μόνο η τοποθέτηση επιγραφών μικρών διαστάσεων, φωτεινών ή μη, που πληροφορούν για τη χρήση του κτιρίου.

5. Για οποιαδήποτε επέμβαση στο εξωτερικό και εσωτερικό του διατηρητέου κτιρίου, όπως και για την τοποθέτηση επιγραφών, απαιτείται η έγκριση επιτροπής πολεοδομικού και αρχιτεκτονικού ελέγχου (ΕΠΑΕ).

Η ισχύς της απόφασης αυτής αρχίζει από τη δημοσίευσή της στην Εφημερίδα της Κυβερνήσεως (τεύχος Δ').

Αθήνα, 10 Δεκεμβρίου 1990


Ο ΥΠΟΥΡΓΟΣ

ΓΕΩΡΓΙΟΣ ΤΖΙΤΖΙΚΩΣΤΑΣ

ΤΜΗΜΑ ΠΟΛΕΟΔΟΜΙΑΣ ΚΑΙ
ΠΟΛΕΟΔ. ΕΦΑΡΜΟΓΩΝ Ν. ΡΟΔΟΠΗΣ

Θεωρείται το παρόν τοπογραφικό διάγραμμα ως προς την ακρίβεια των αναγραφομένων σ' αυτό όρων δόμησης.

ΚΟΜΟΤΗΝΗ 25-9-1990

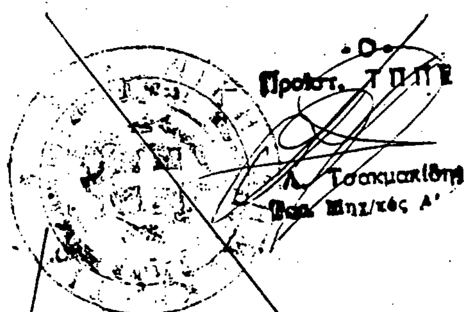


5157/1990 500

Πατριάρχου Ιωακείμ Γ' 6
ΡΟΔΟΠΗΣ ΚΟΜΟΤΗΝΗΣ

31 Οκτωβρίου 90

και κ/α.

ΕΥΘΑΛΙΑ ΓΟΥΝΑΡΗ
ΠΟΛΙΤΙΚΟΣ ΜΗΧΙΚΟΣ ΜΕ Α' βαθμό.

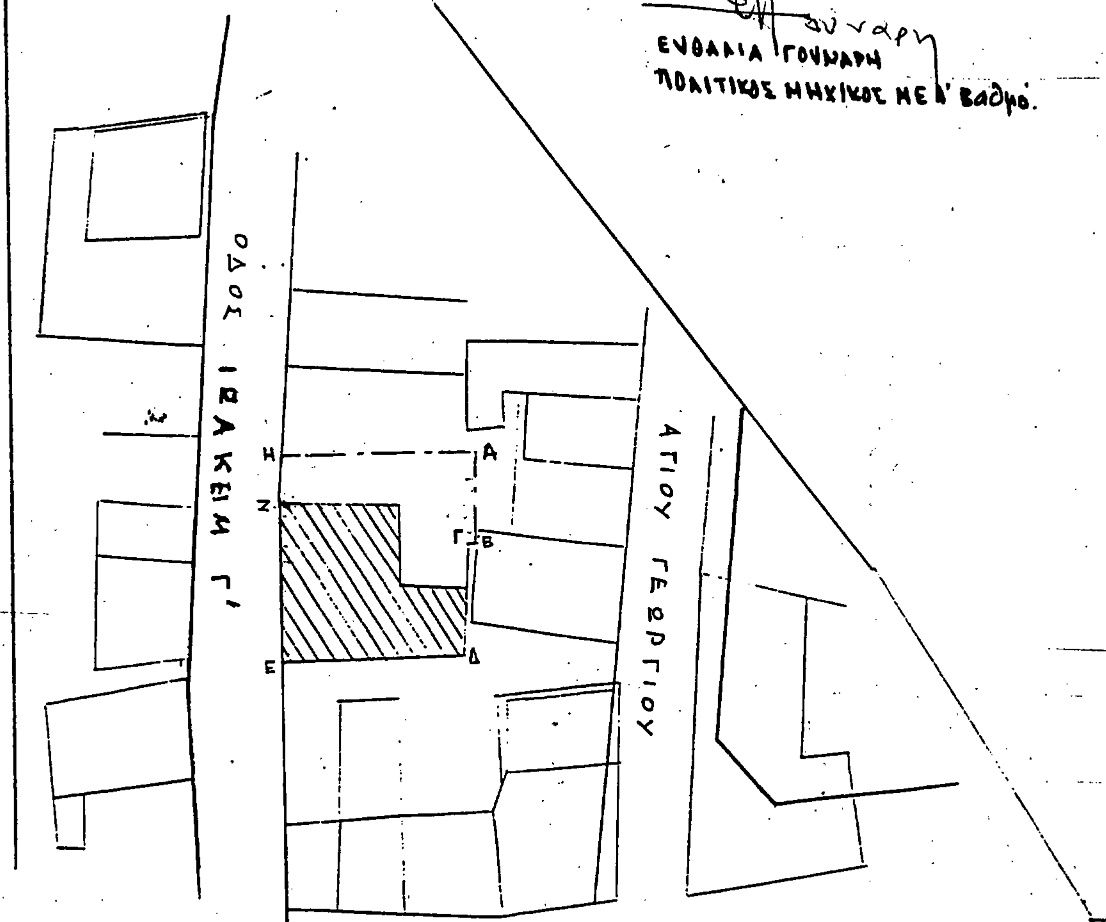

ΑΚΡΙΒΕΣ ΑΠΟΣΠΑΣΜΑ ΡΥΜΟΤΟΜΙΚΟΥ ΣΧΕΔΙΟΥ

ΚΛΙΜΑΞ 1:500